



NÆSBYHAVE

24

RÆKKEHUSEBYGGEELSE v/ Næsbygårdens udnyttning. Del af matr. nr. 1 di Næsby by.
 BYGHERRE : Ejerlav v/NÆSBY BOLIGSELSKAB - J. nr. 630
 TEGNING af : Stueplan - Facade mod vest.
 TEGNING nr. : 24 MÅL : 1:100
 DATO : 11-11-63 RETTET :
 RAS, CHRISTENSEN.
 Bogensevej 42, Næsby. Tlf. 13 32 46.

003 1964

FACADE MOD VEST.

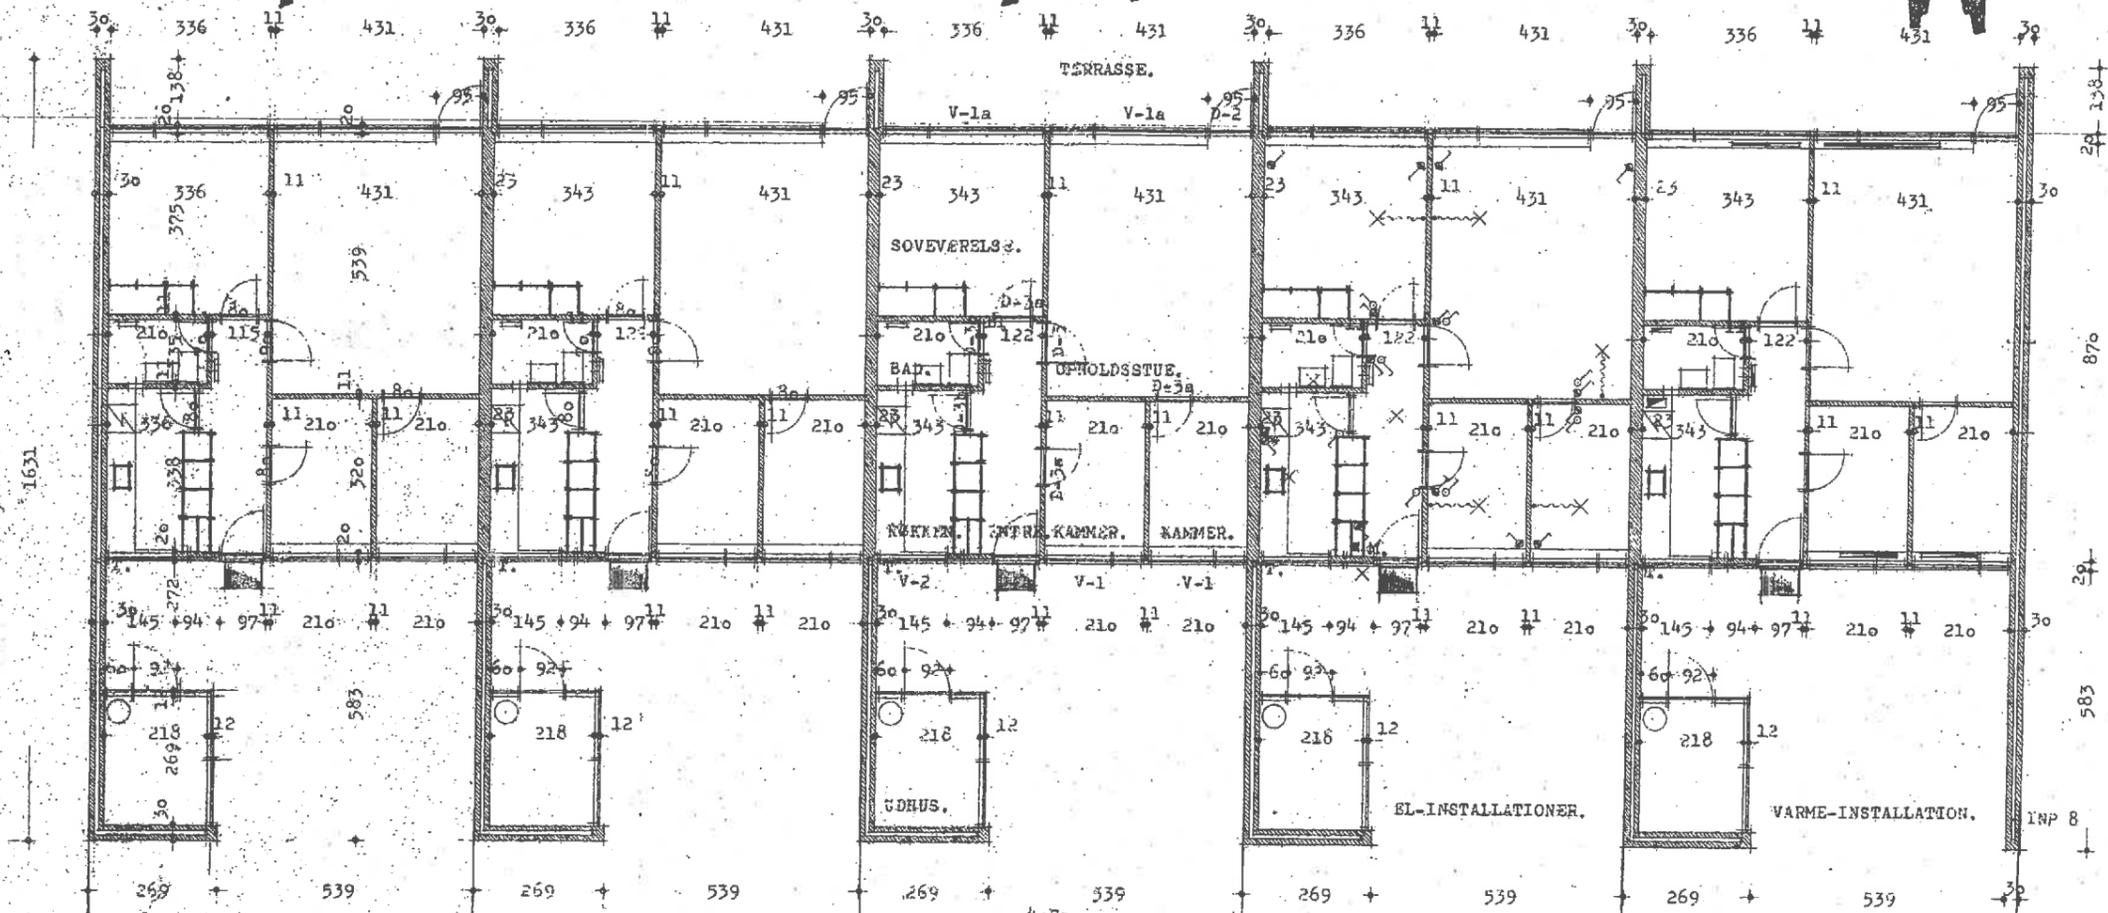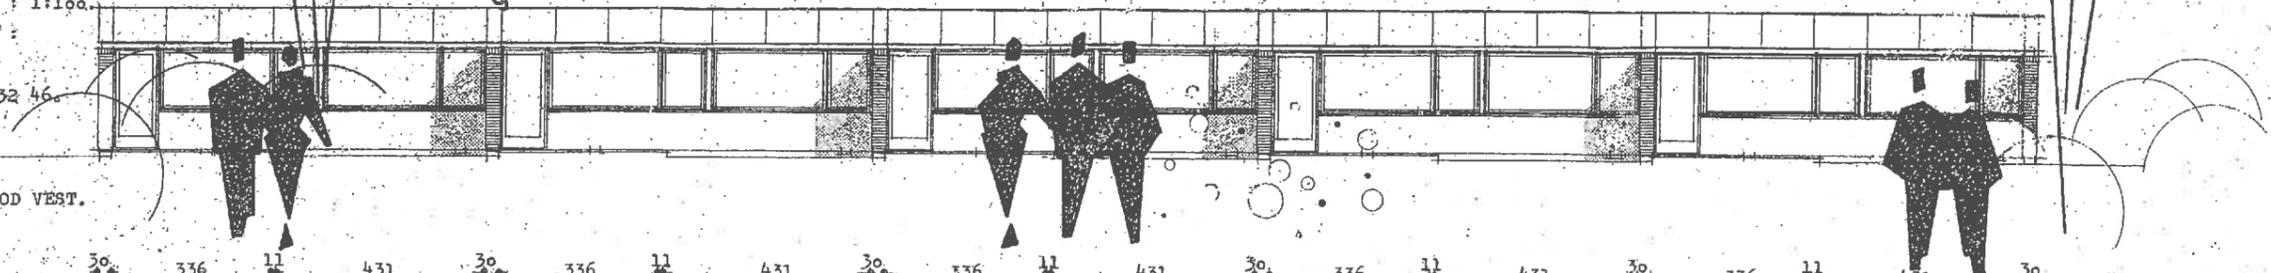

→ NORD



S00484906S 270-67838

STUEPLAN.
Mål 1:100

VEDRØRENDE DETAILMÅL SE PLANER I MÅL 1:20.



MURVÆRK OG TAGUDHÆNG VEDLIGEHOLDES INDEN FOR EGEN MATRIKEL